



Общий вид системы КТС-3а-н (усиленная) и КТС-3а-к (усиленная)

Условные обозначения

1. Кронштейн
2. Прокладка терморазрывная
3. Направляющая
4. СКЧ-2-22
5. Заклепка
6. Naturalный камень
7. Анкер
8. СКН-2-22
9. Горизонтальная направляющая Пгор-3
10. Горизонтальная направляющая Пгор-2

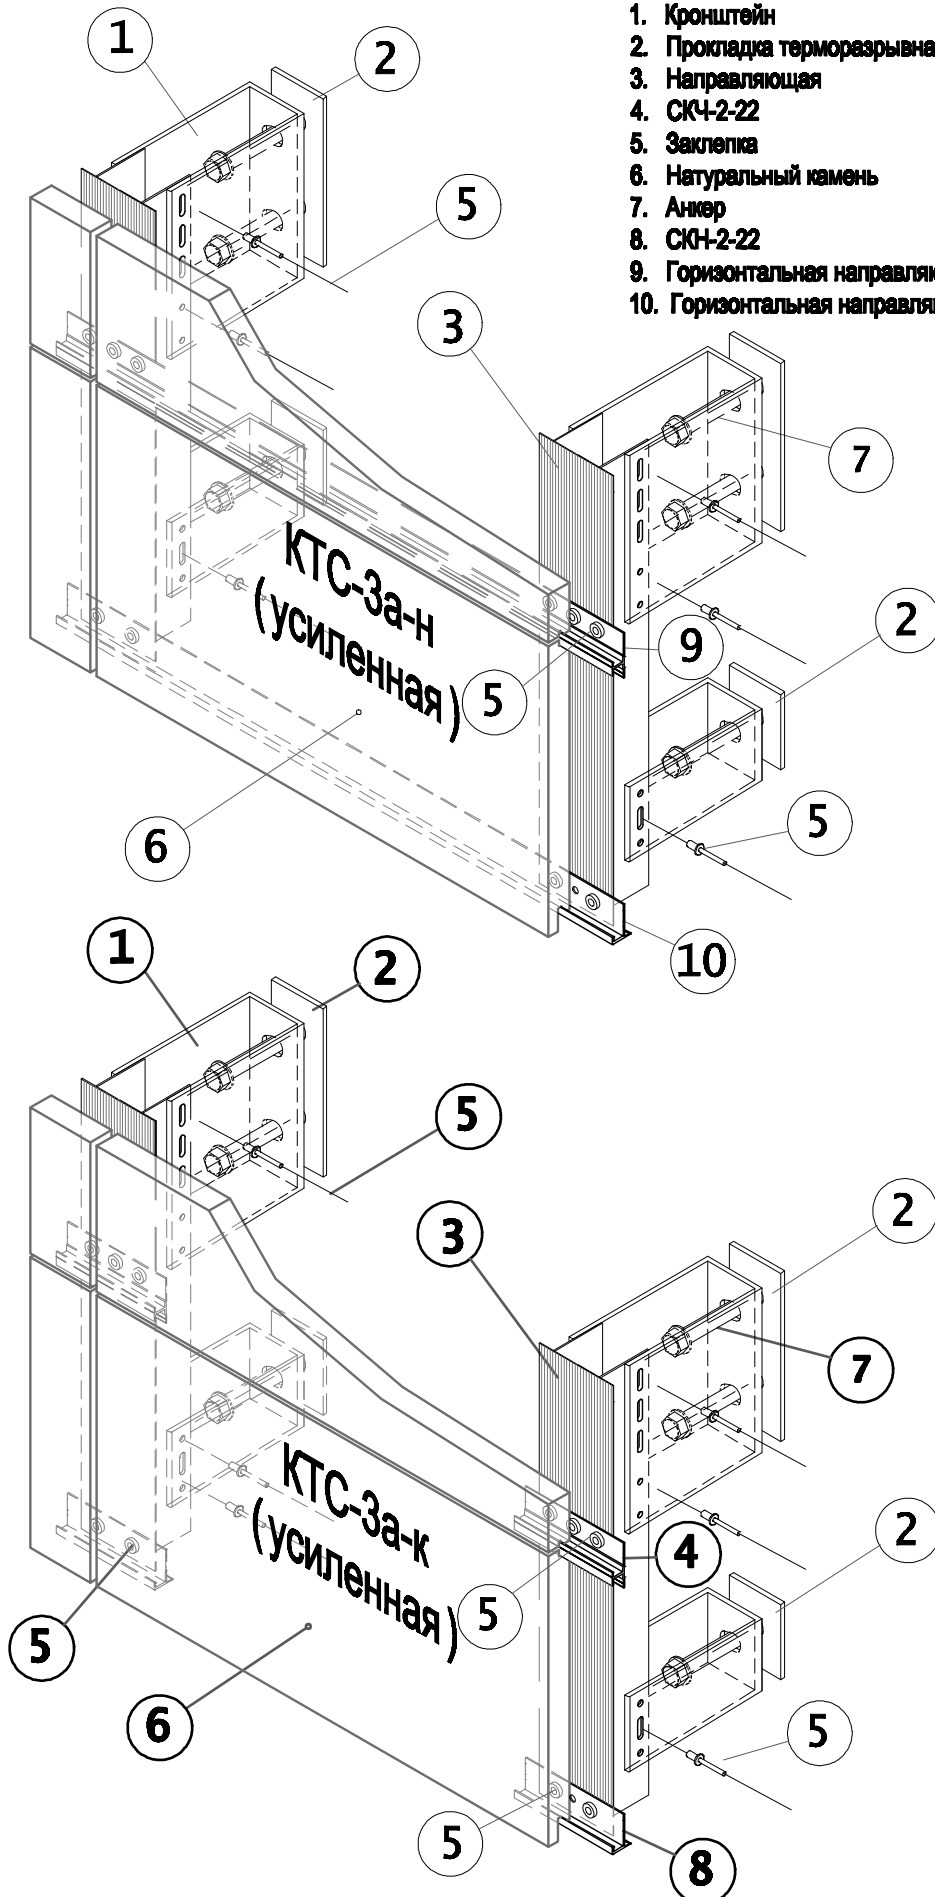


Рис. 32