

Общий вид системы КТС-2а



Состав системы

1. Кронштейн
2. Направляющая
3. Анкер
4. Заклепка или саморез
5. Прокладка теплоизолирующая
6. Вставка удлинительная Вуд
7. Панель облицовки
8. Лента уплотнительная

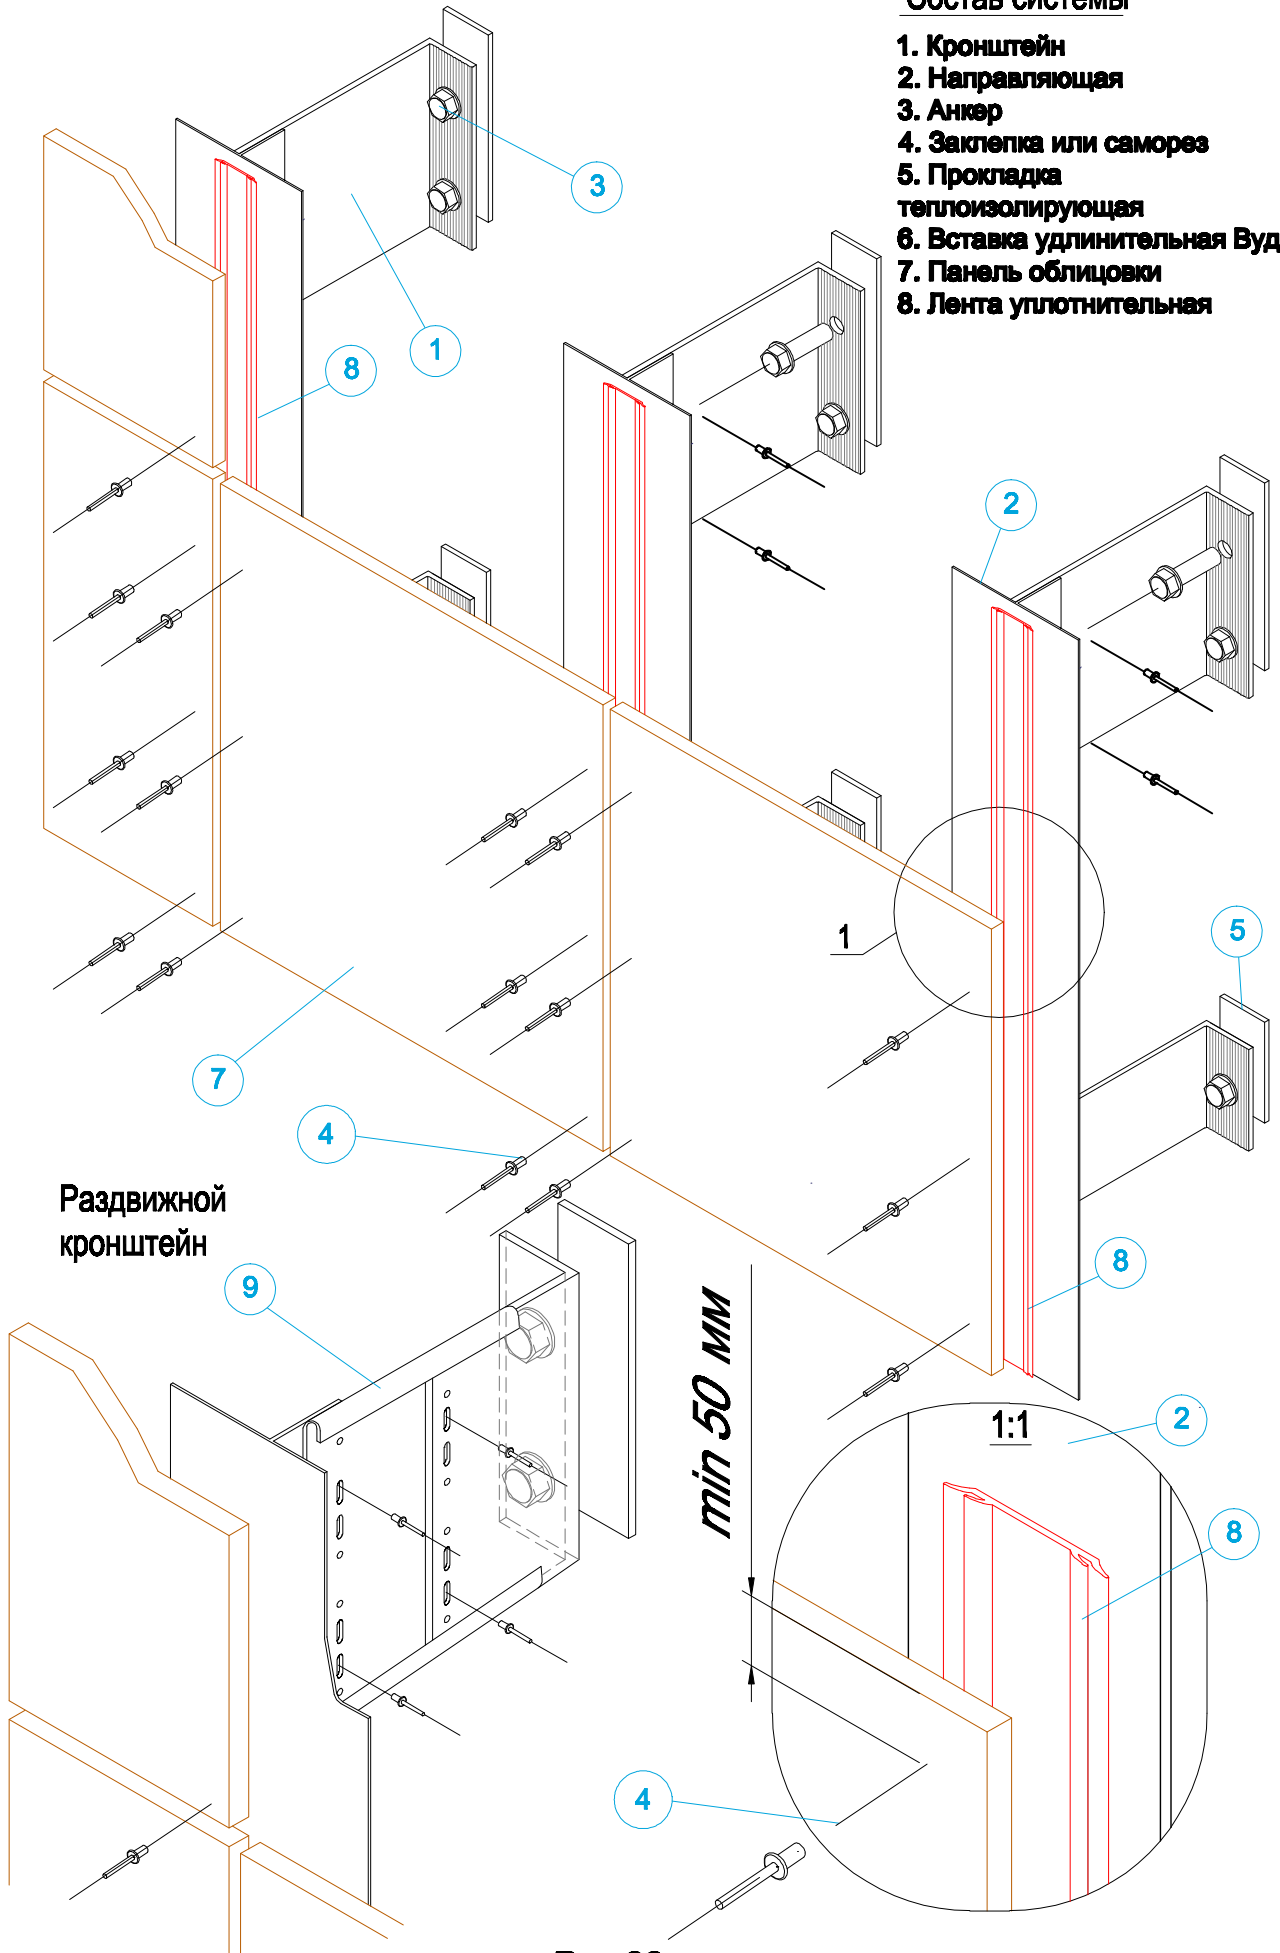


Рис.33